



ALÇAT A  
ESCALA 1/75

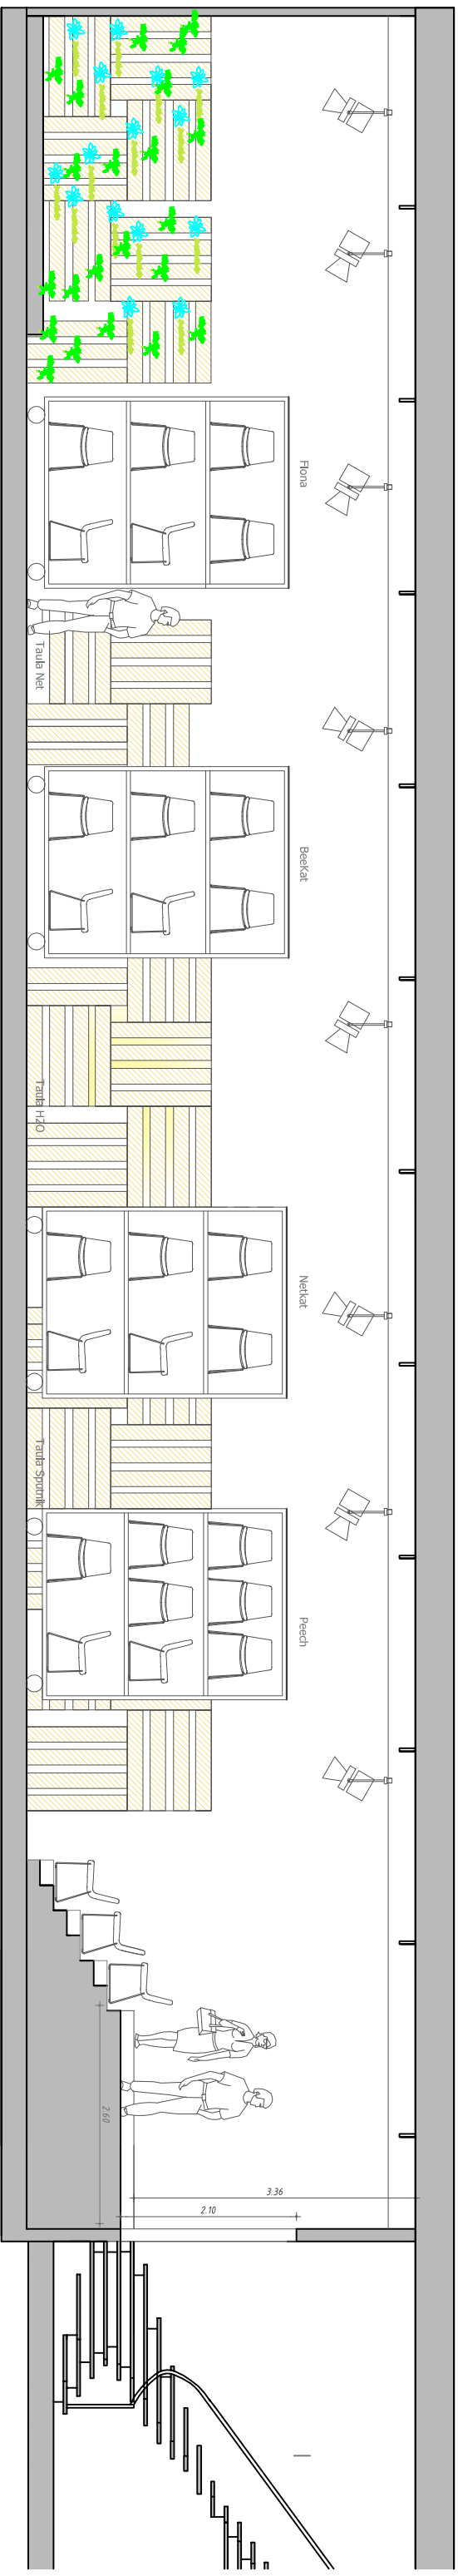

ALÇAT B  
ESCALA 1/75

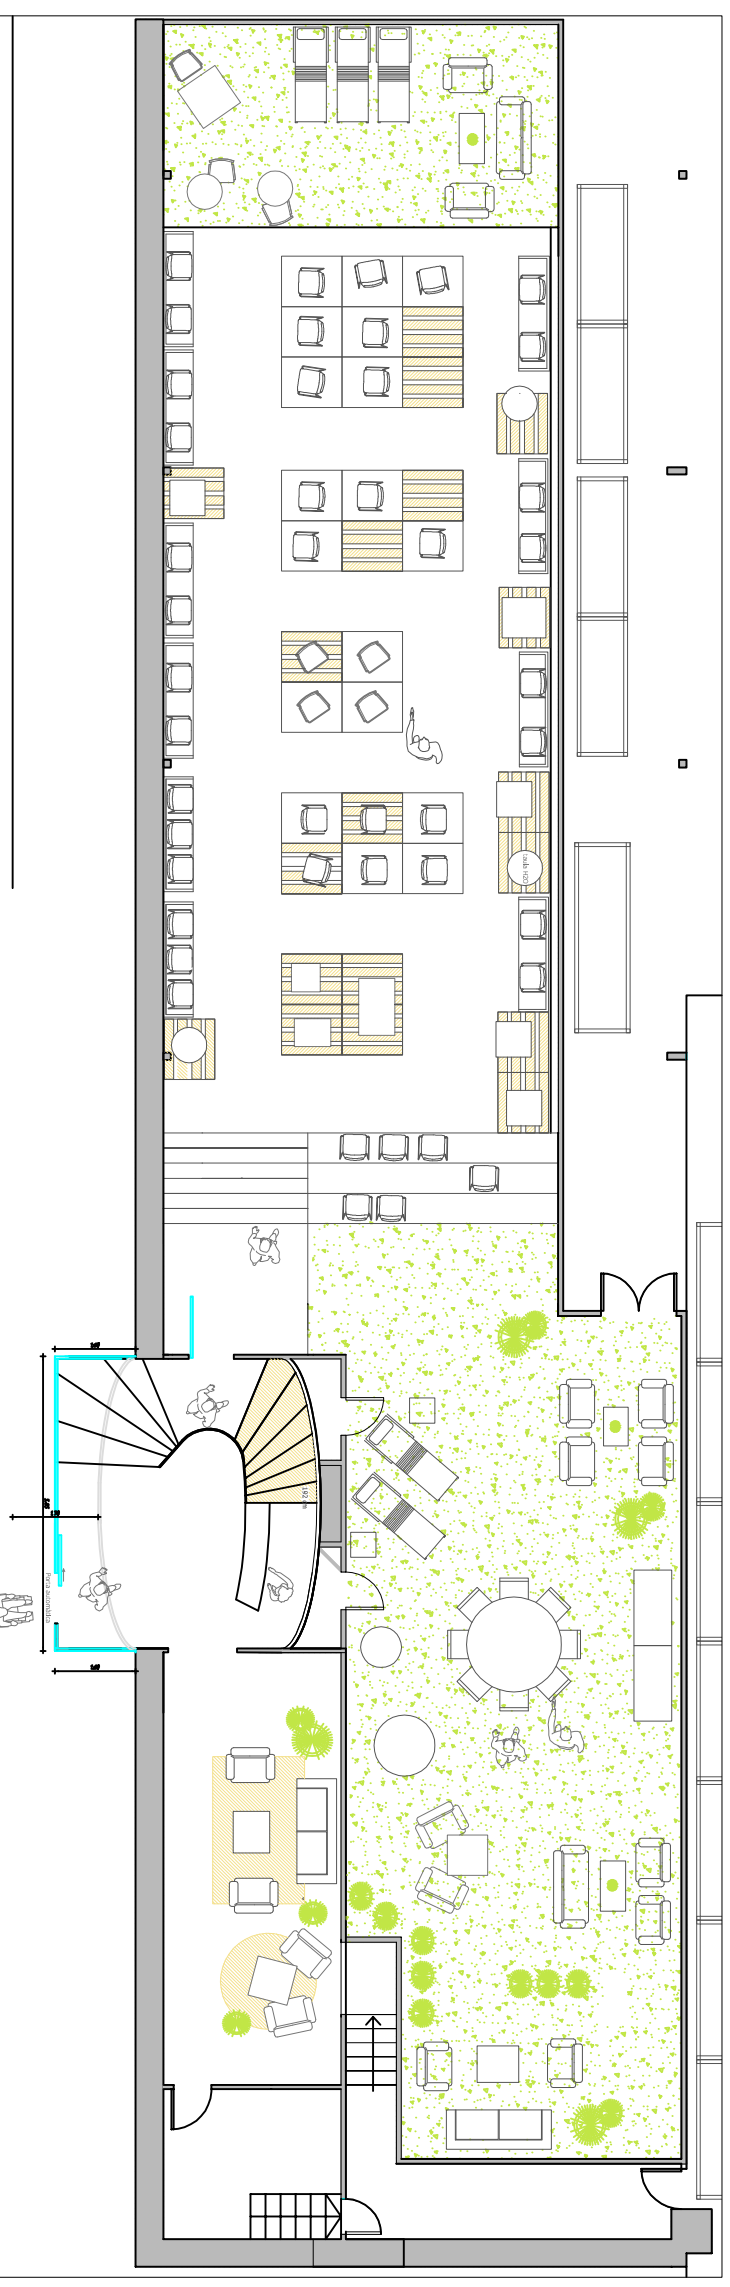

PROJECTE DE REFORMA I ADEQUACIÓ SHOWROOM A OLOT